
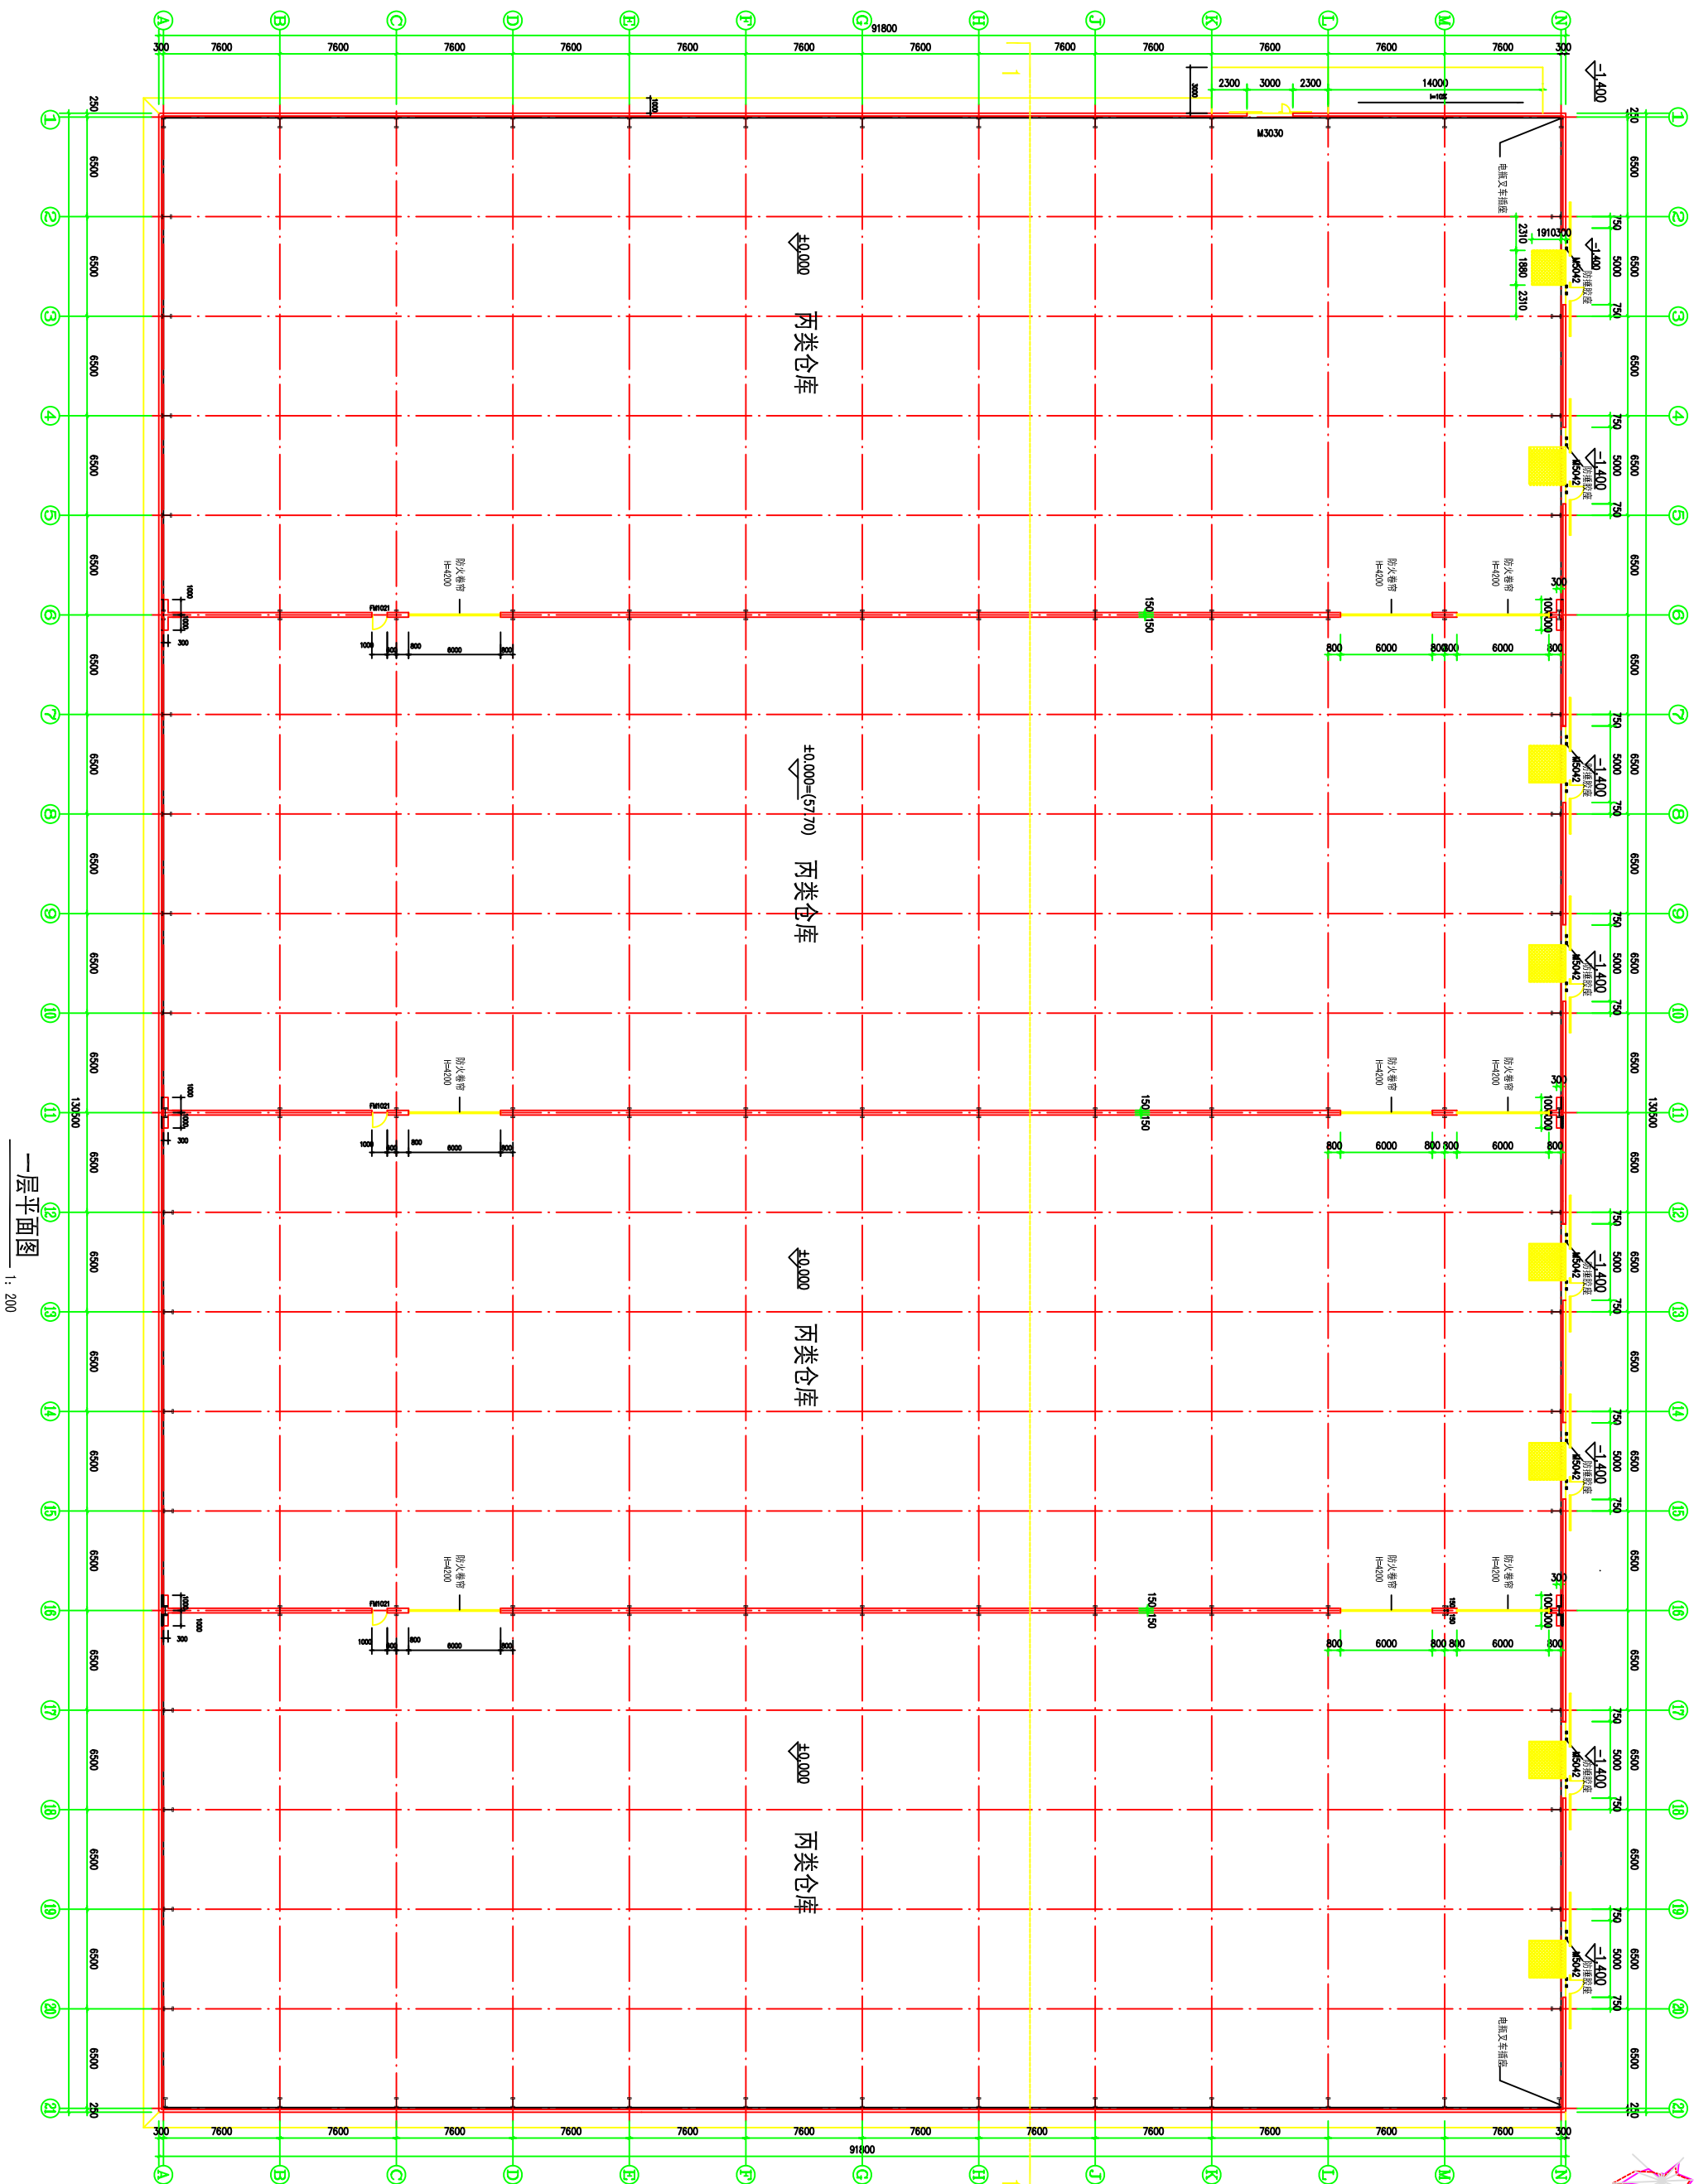


备注:

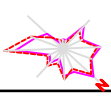

会签栏	规划	
	建筑	
	结构	
	给排水	
	暖通	
	电气	
专业意见		
批准		
日期		

吉林省城乡规划设计研究院
吉林省吉规城市建筑设计有限公司

注册建筑师 [建] 注册城乡规划师 [021020]

注册工程师 [071125 - S]
注册工程师 [071125 - SY]

地址：大连经济技术开发区梭鱼湾4号
T e l : 0411 --- 87659513
E - mail : DLSCD168@163.COM

工程名称	项目名称	设计
大港物流园开发有限公司 工程设计	仓库	

图名	设计	比例	日期
一层平面图	设计编号 2004-50-2	施工图	2004.9